


EDI INÅTGÅENDE FÖNSTERDÖRR, ISOLERGLAS

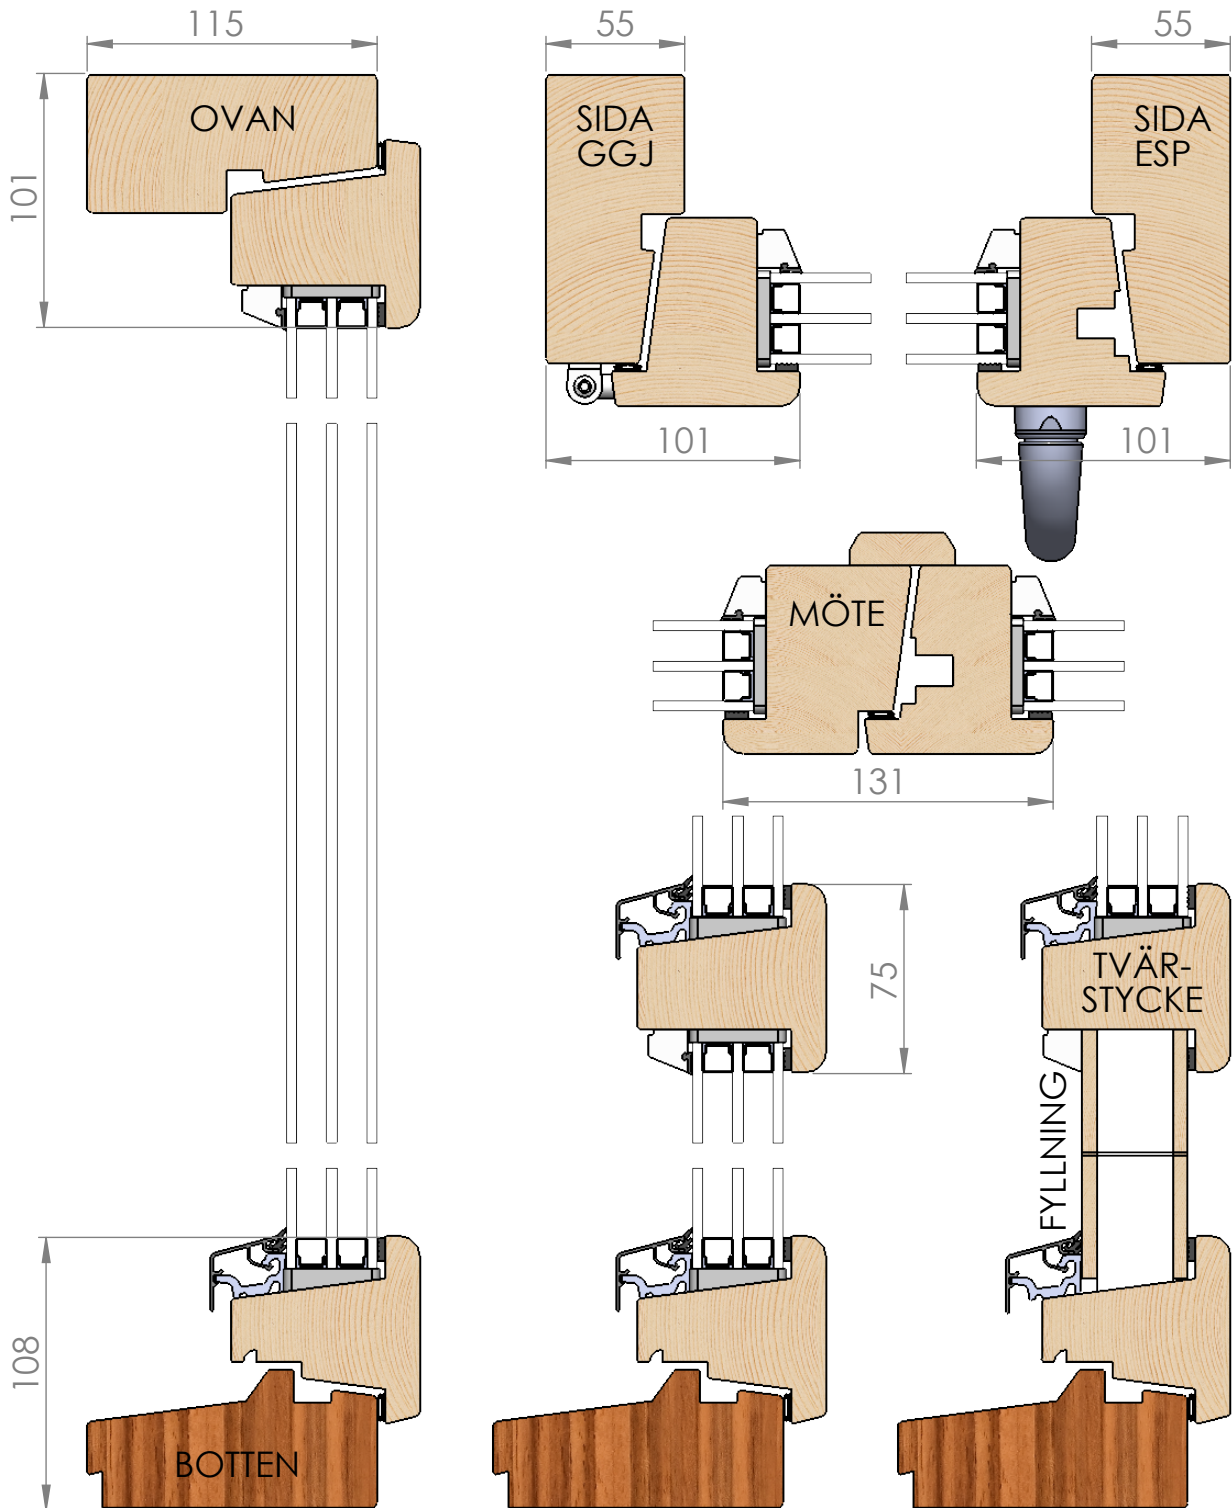

Önskas annan profil, se detaljritning Profiler.