


KDI INÅTGÅENDE KOPPLAD FÖNSTERDÖRR

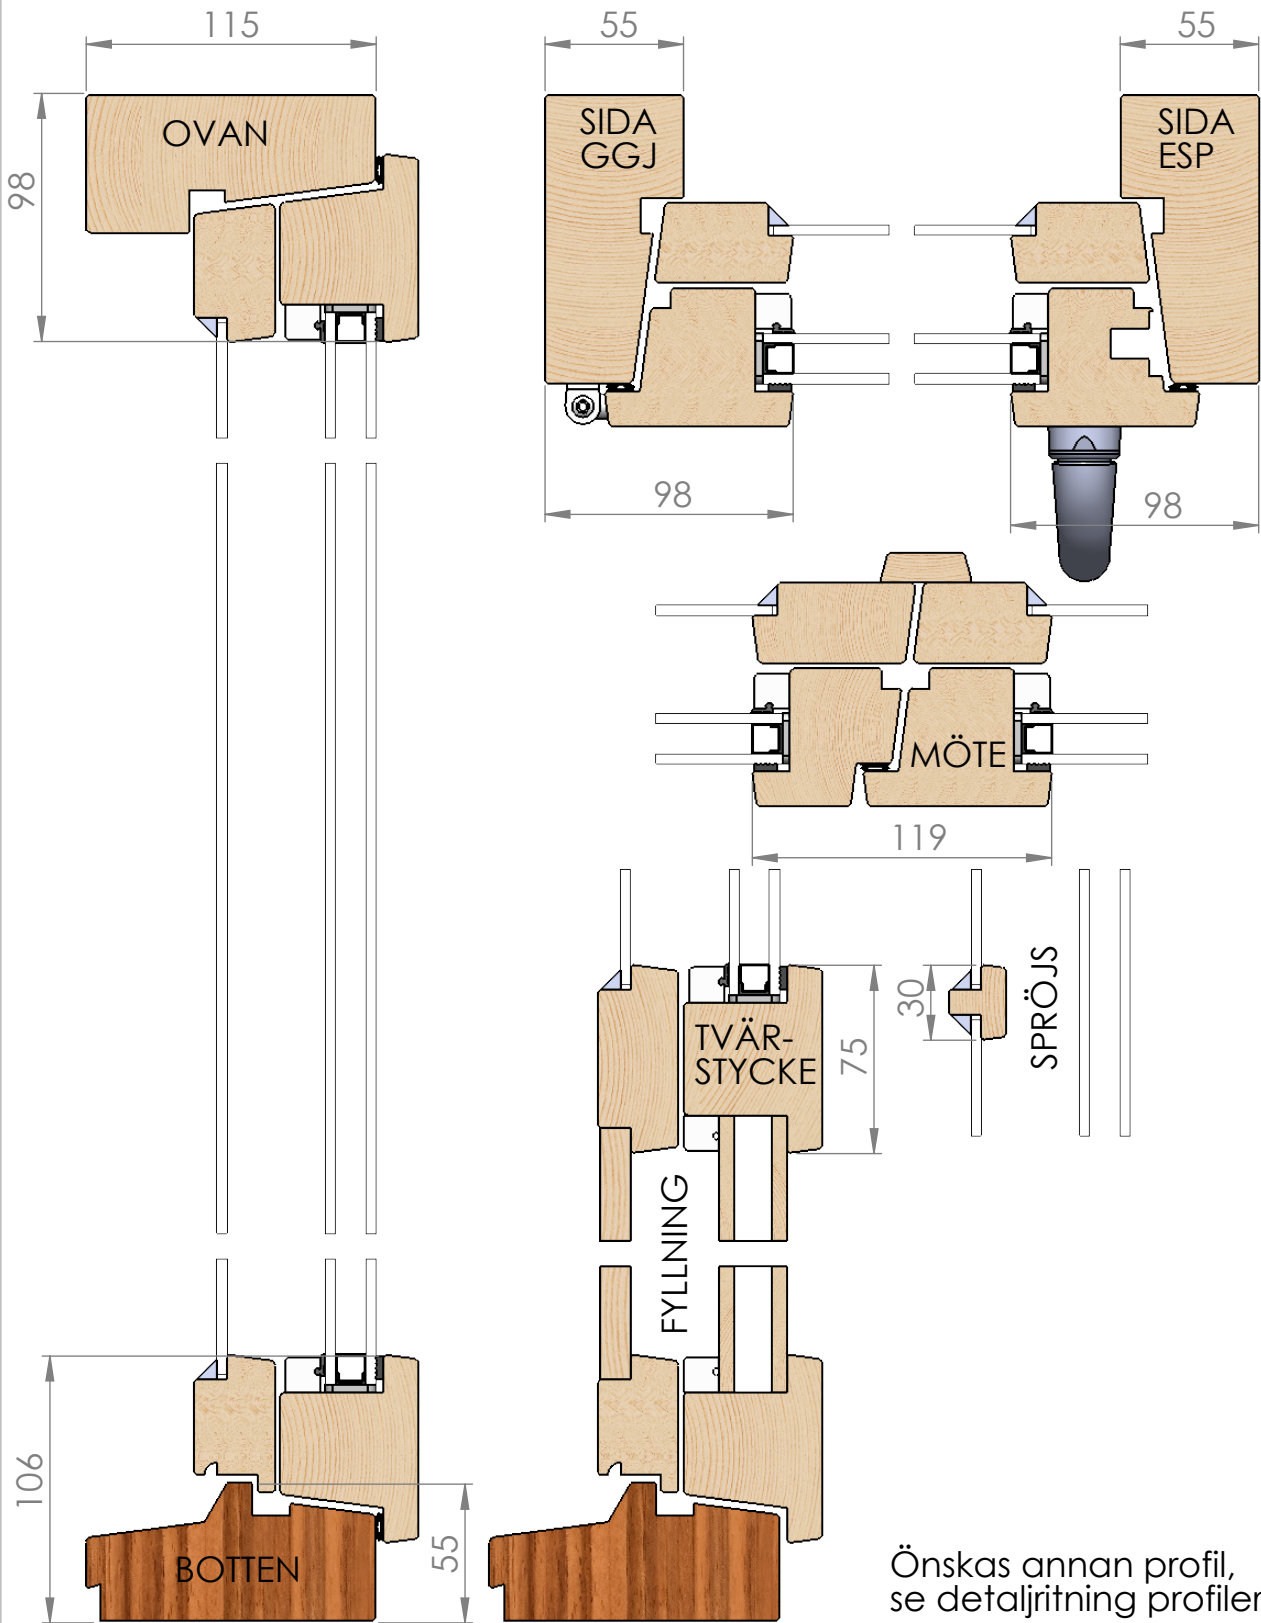

Önskas annan profil,
se detaljritning profiler.