


# KDU UTÅTGÅENDE KOPPLAD FÖNSTERDÖRR

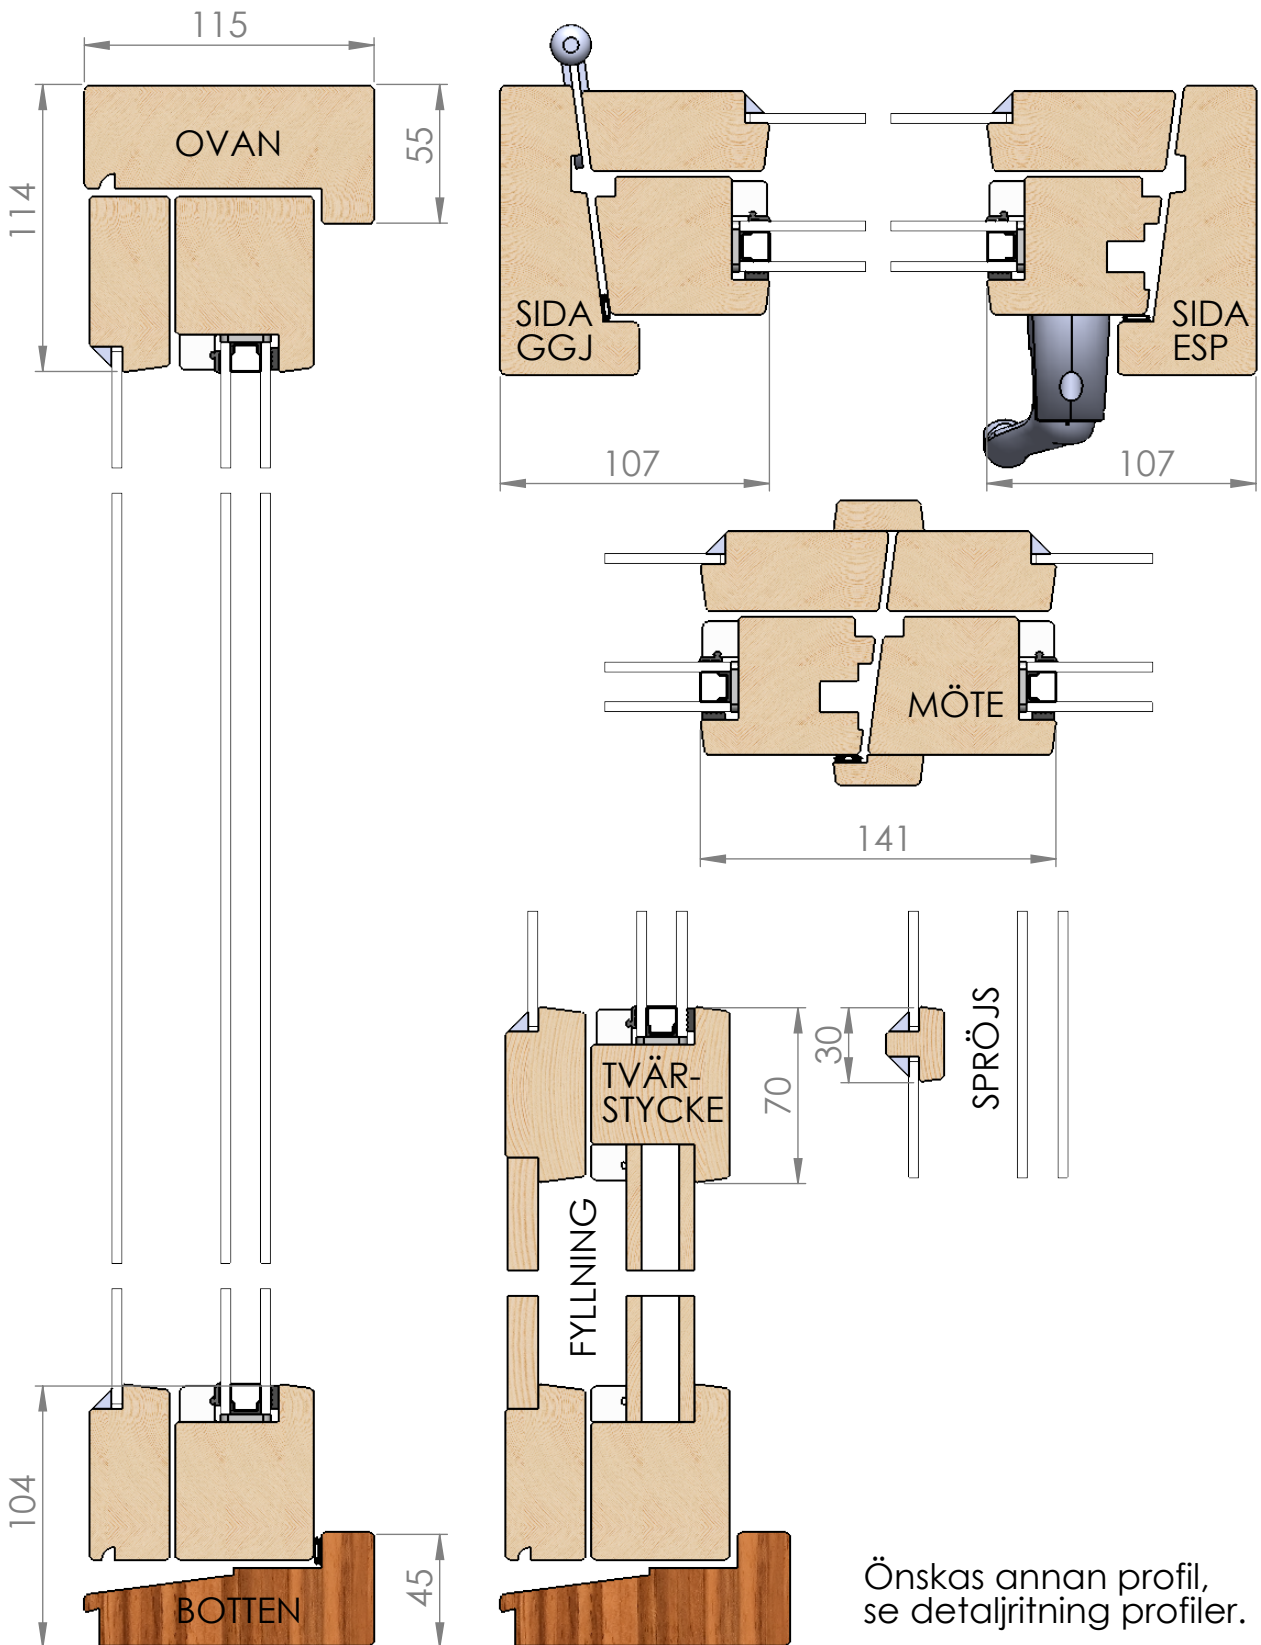

Önskas annan profil,  
se detaljritning profiler.