Ritad av	Fönstertyp	Variant
A.P	KFI, Profil 2, Allmoge	2

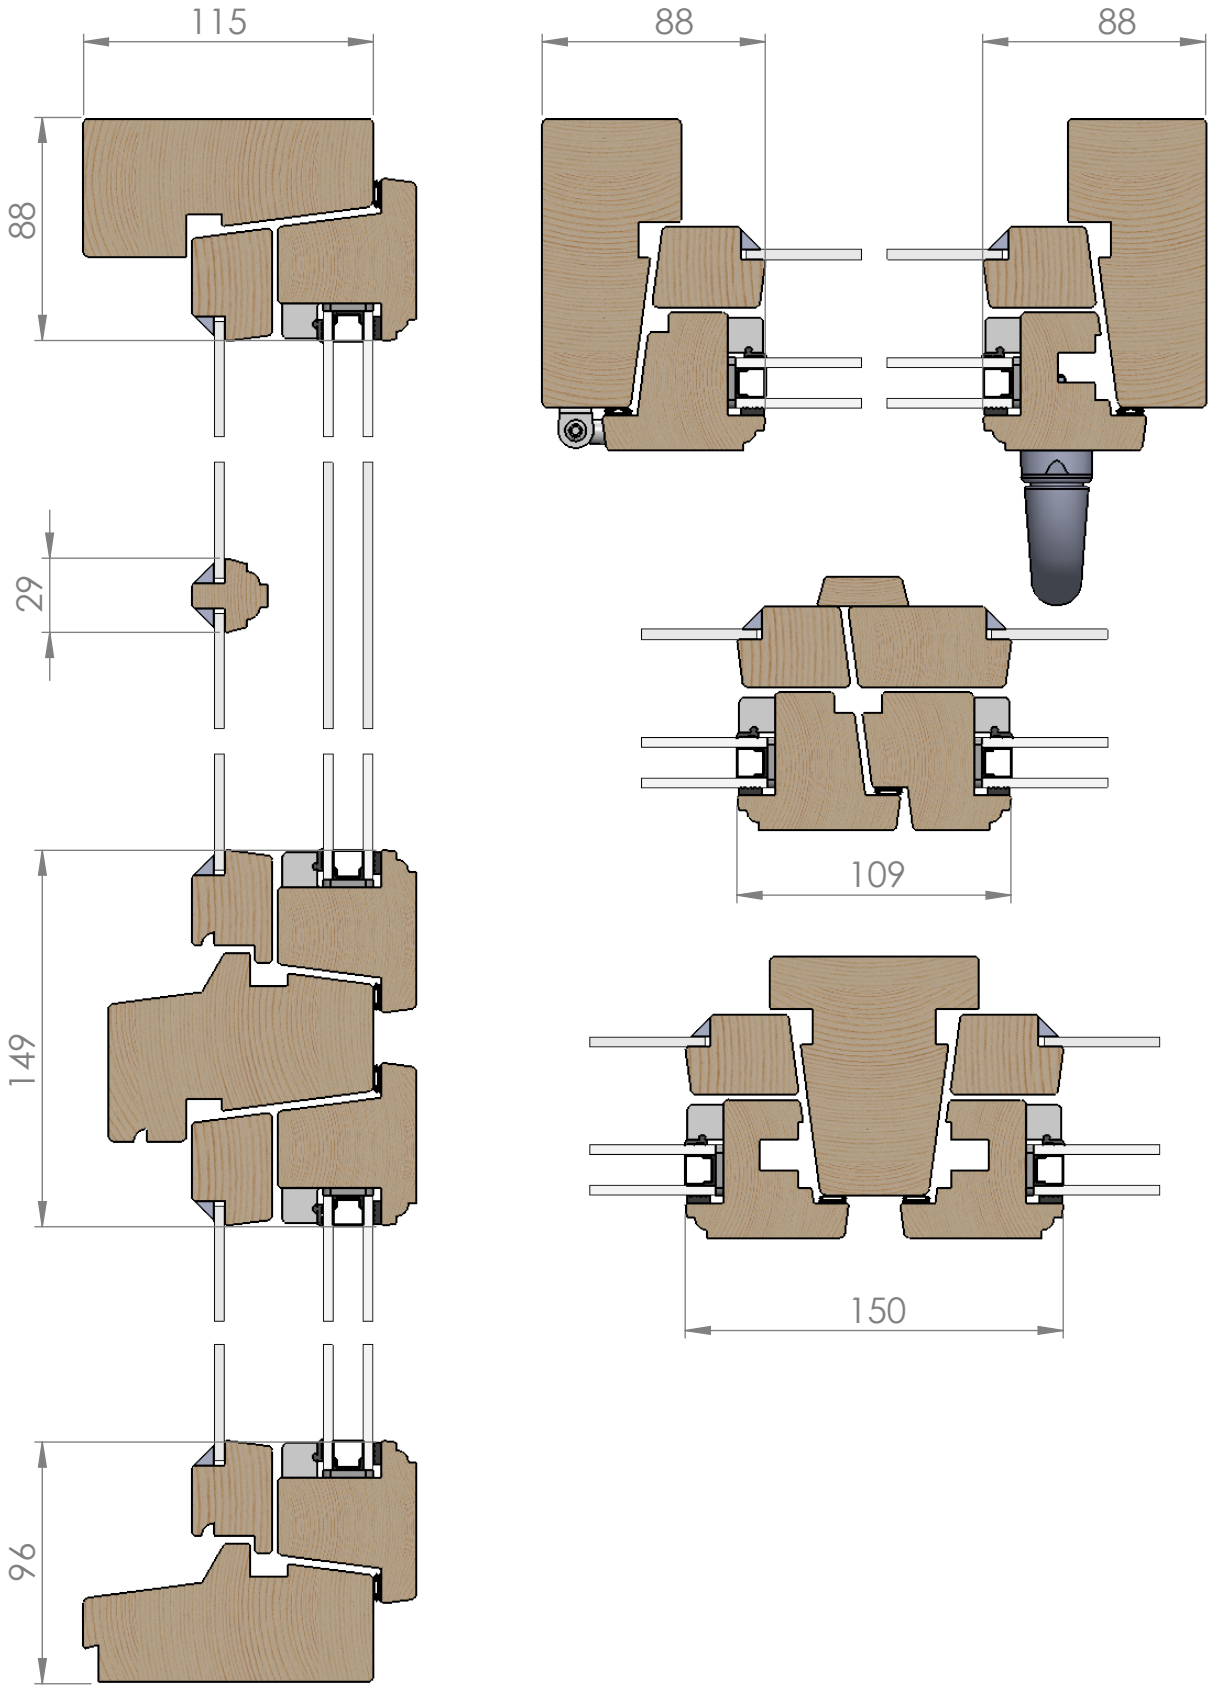

Fönsterspecialisten i Länsboda AB

DWG NO.

2KFI

A4

Datum
2020-01-17

SHEET 1 OF 1