| Ritad av | Fönstertyp | Variant |
|---|---|---|
| A.P | KFU, Profil 2, Allmoge | 2 |

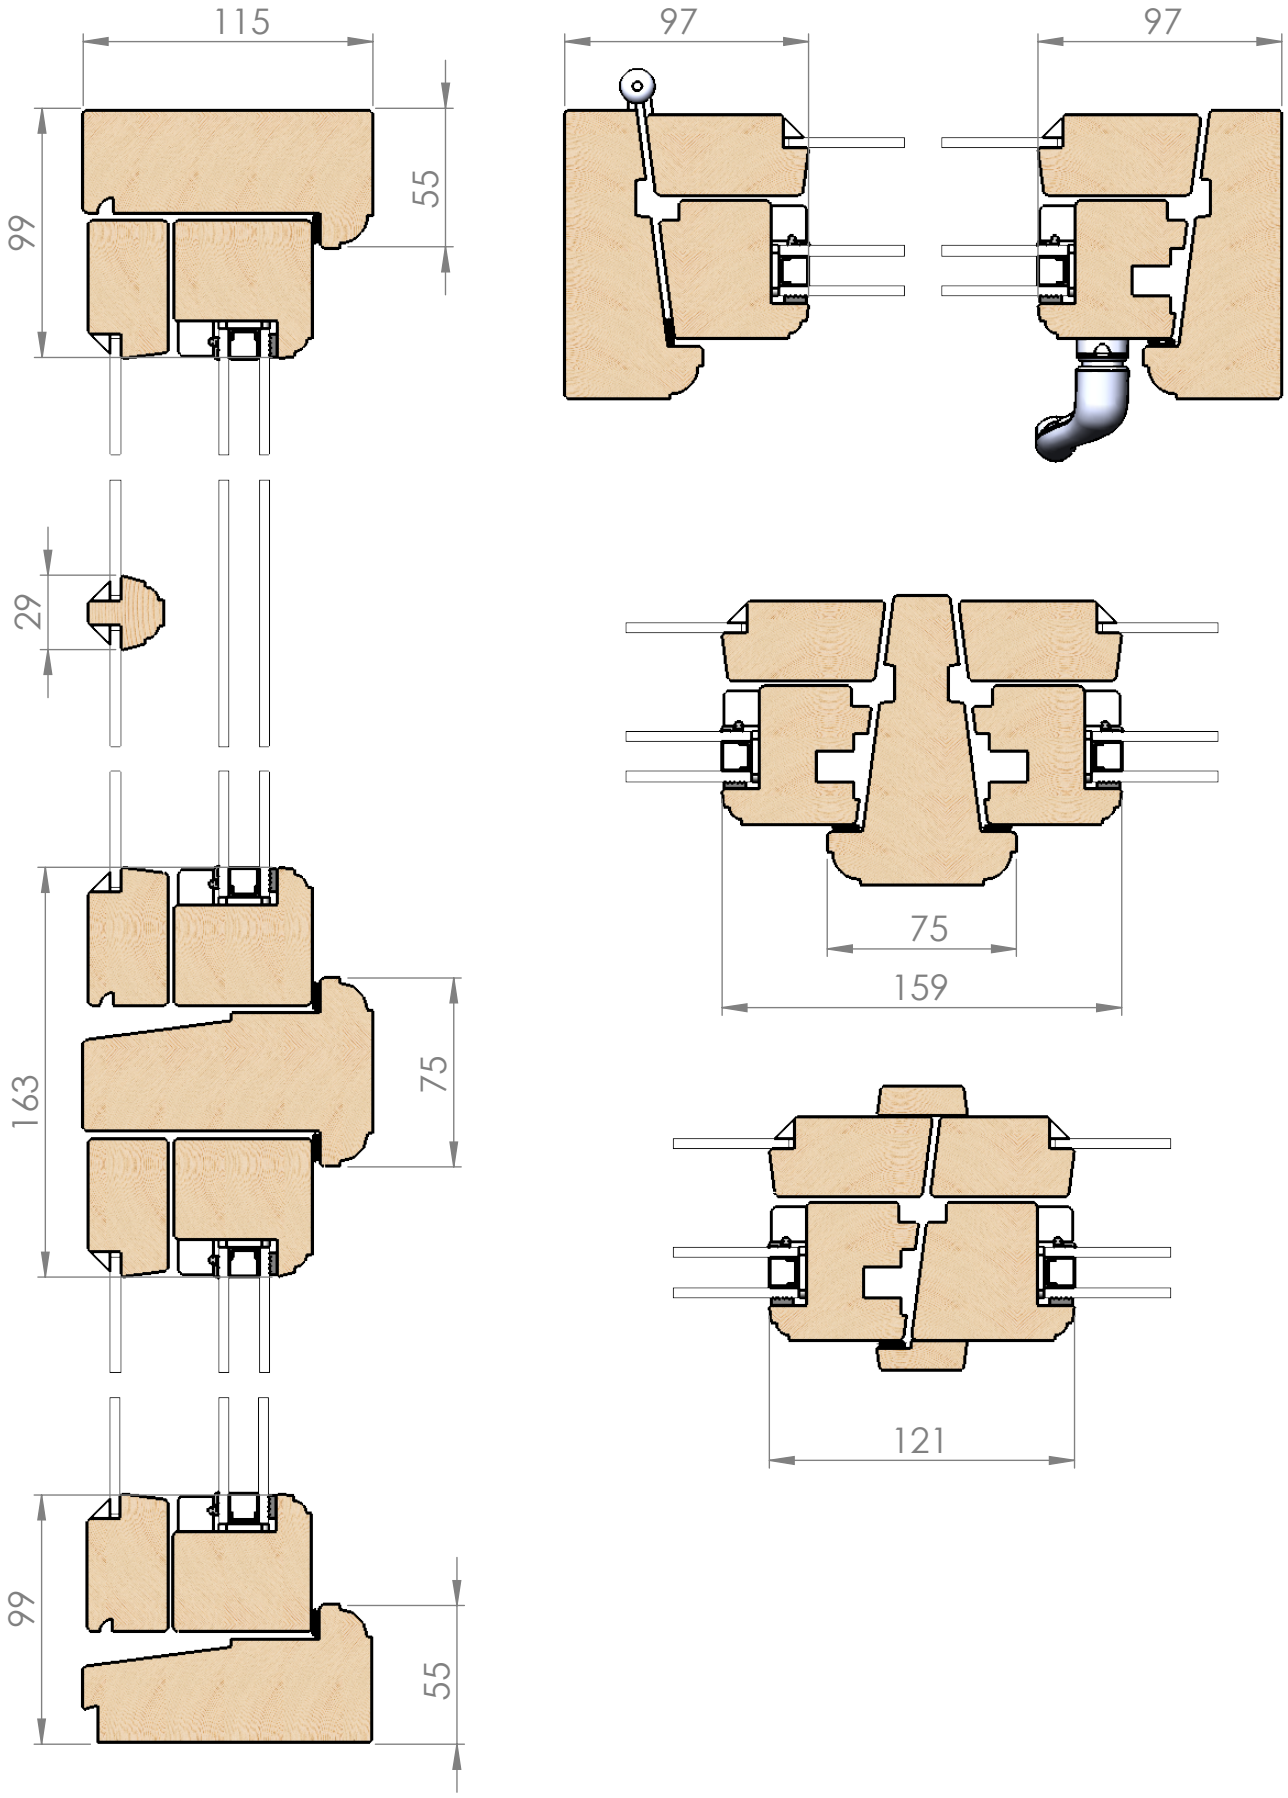


Fönsterspecialisten i Länsboda AB

| DWG NO. | | |
|---|---|---|
| 2KFU | | A4 |
| Skala 1:1 | Datum 2020-01-10 | SHEET 1 OF 1 |