Ritad av	Fönstertyp	Variant
A.P	UBF, Profil 2, Allmoge	2

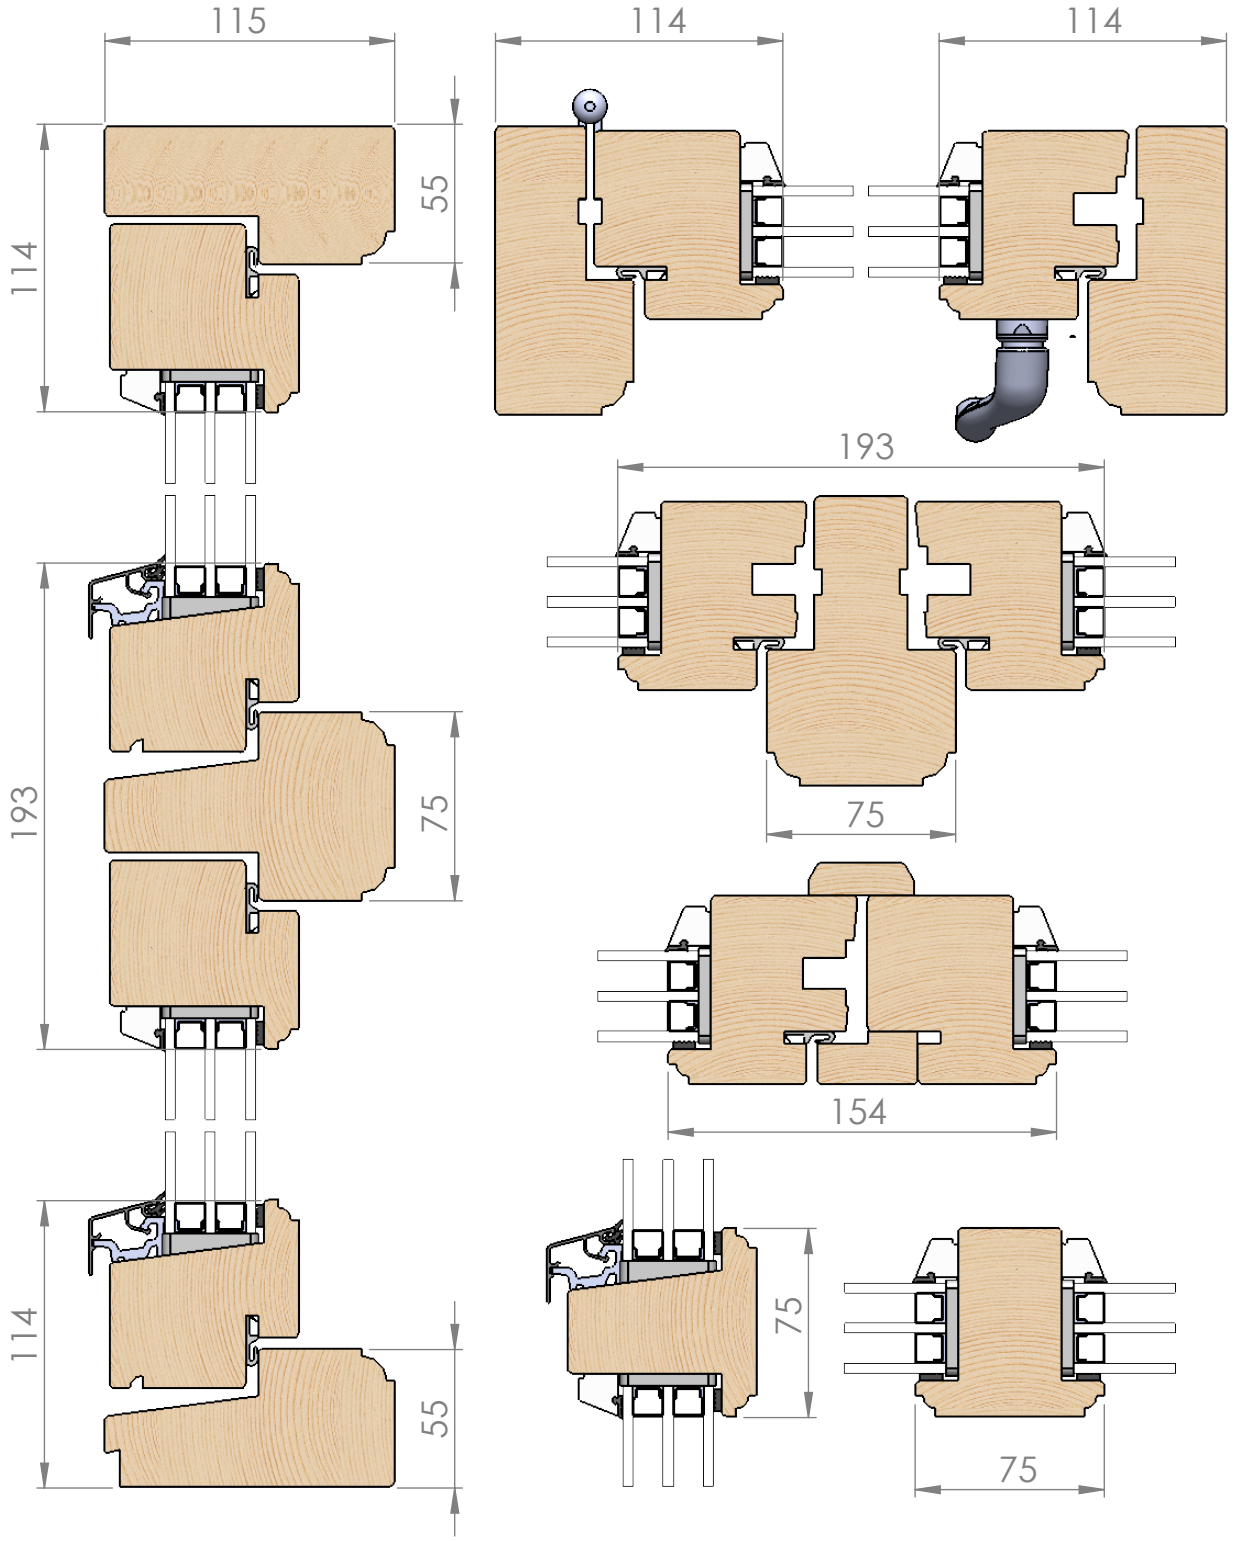

Fönsterspecialisten i Länsboda AB

DWG NO.

2UBF

A4

Datum
2020-03-20

SHEET 1 OF 1