Ritad av	Fönstertyp	Variant
A.P	EDI, Profil 4	4

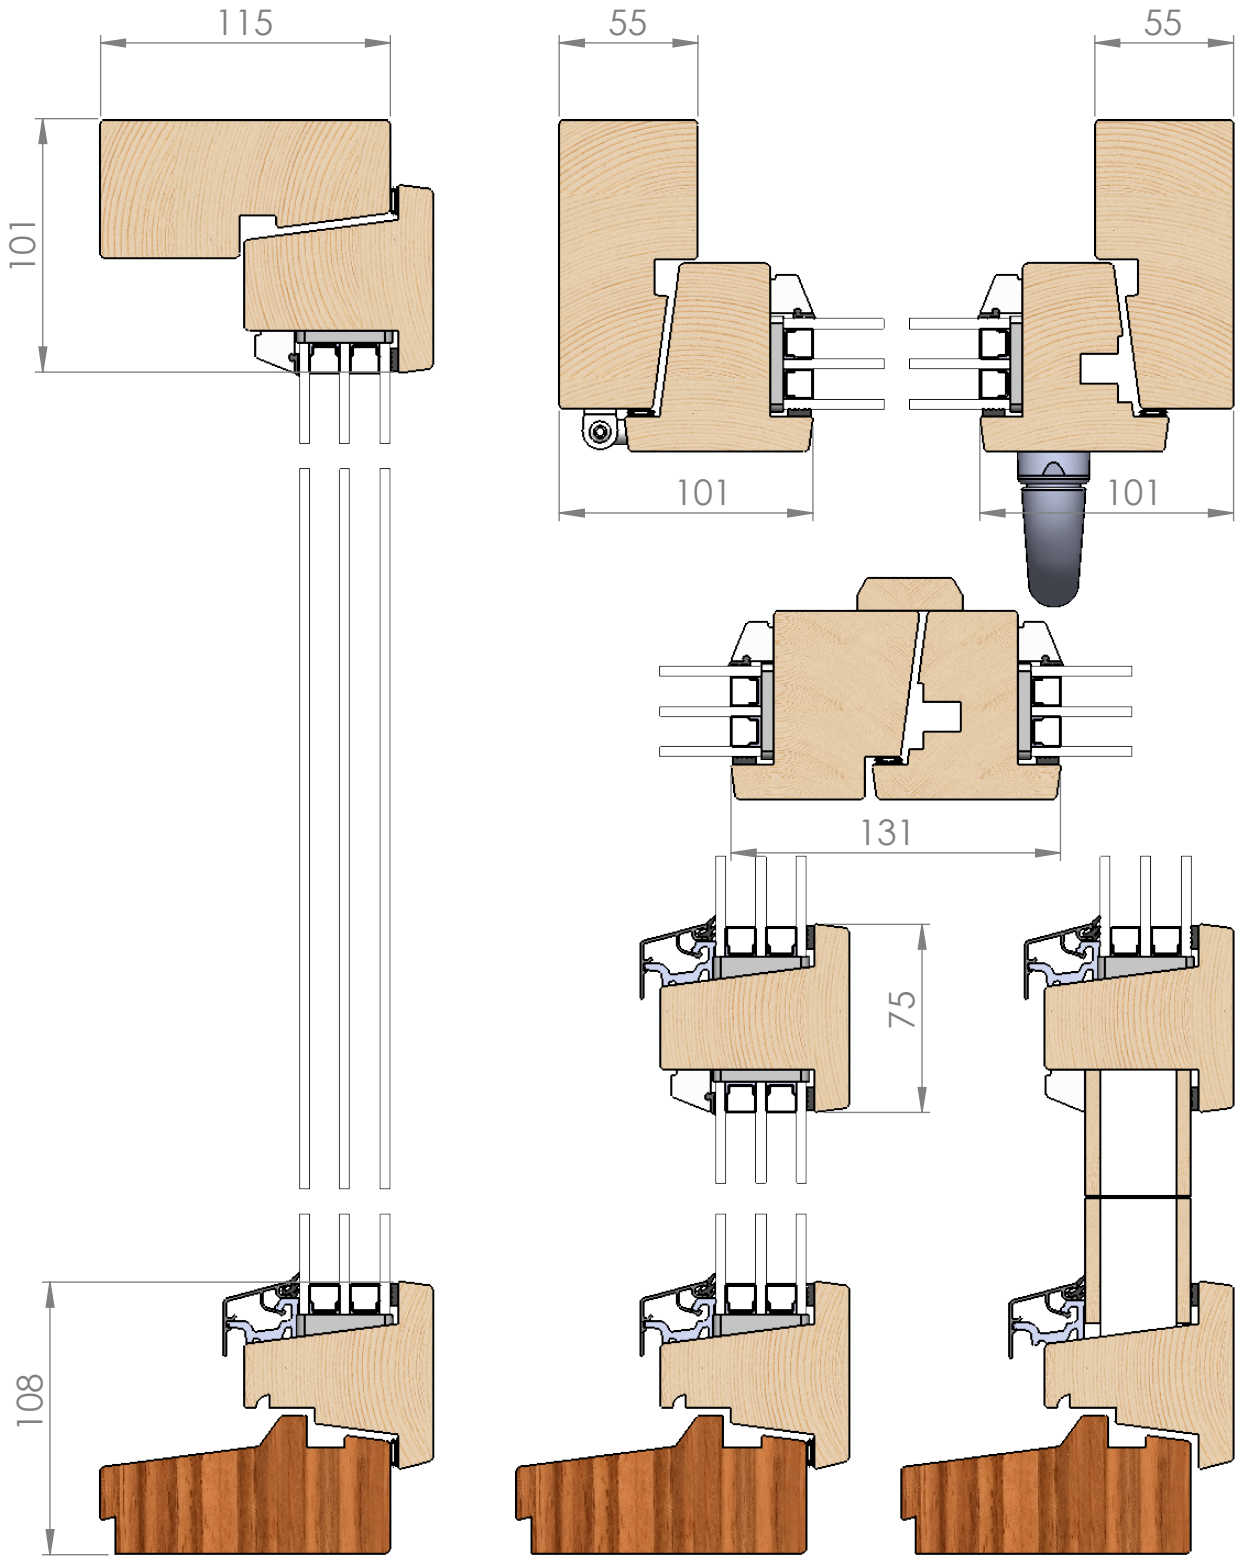

Fönsterspecialisten i Länsboda AB

DWG NO.		
4EDI		A4
	Datum 2020-03-24	SHEET 1 OF 1