Ritad av	Fönstertyp	Variant
A.P	EFI, Profil 4	4

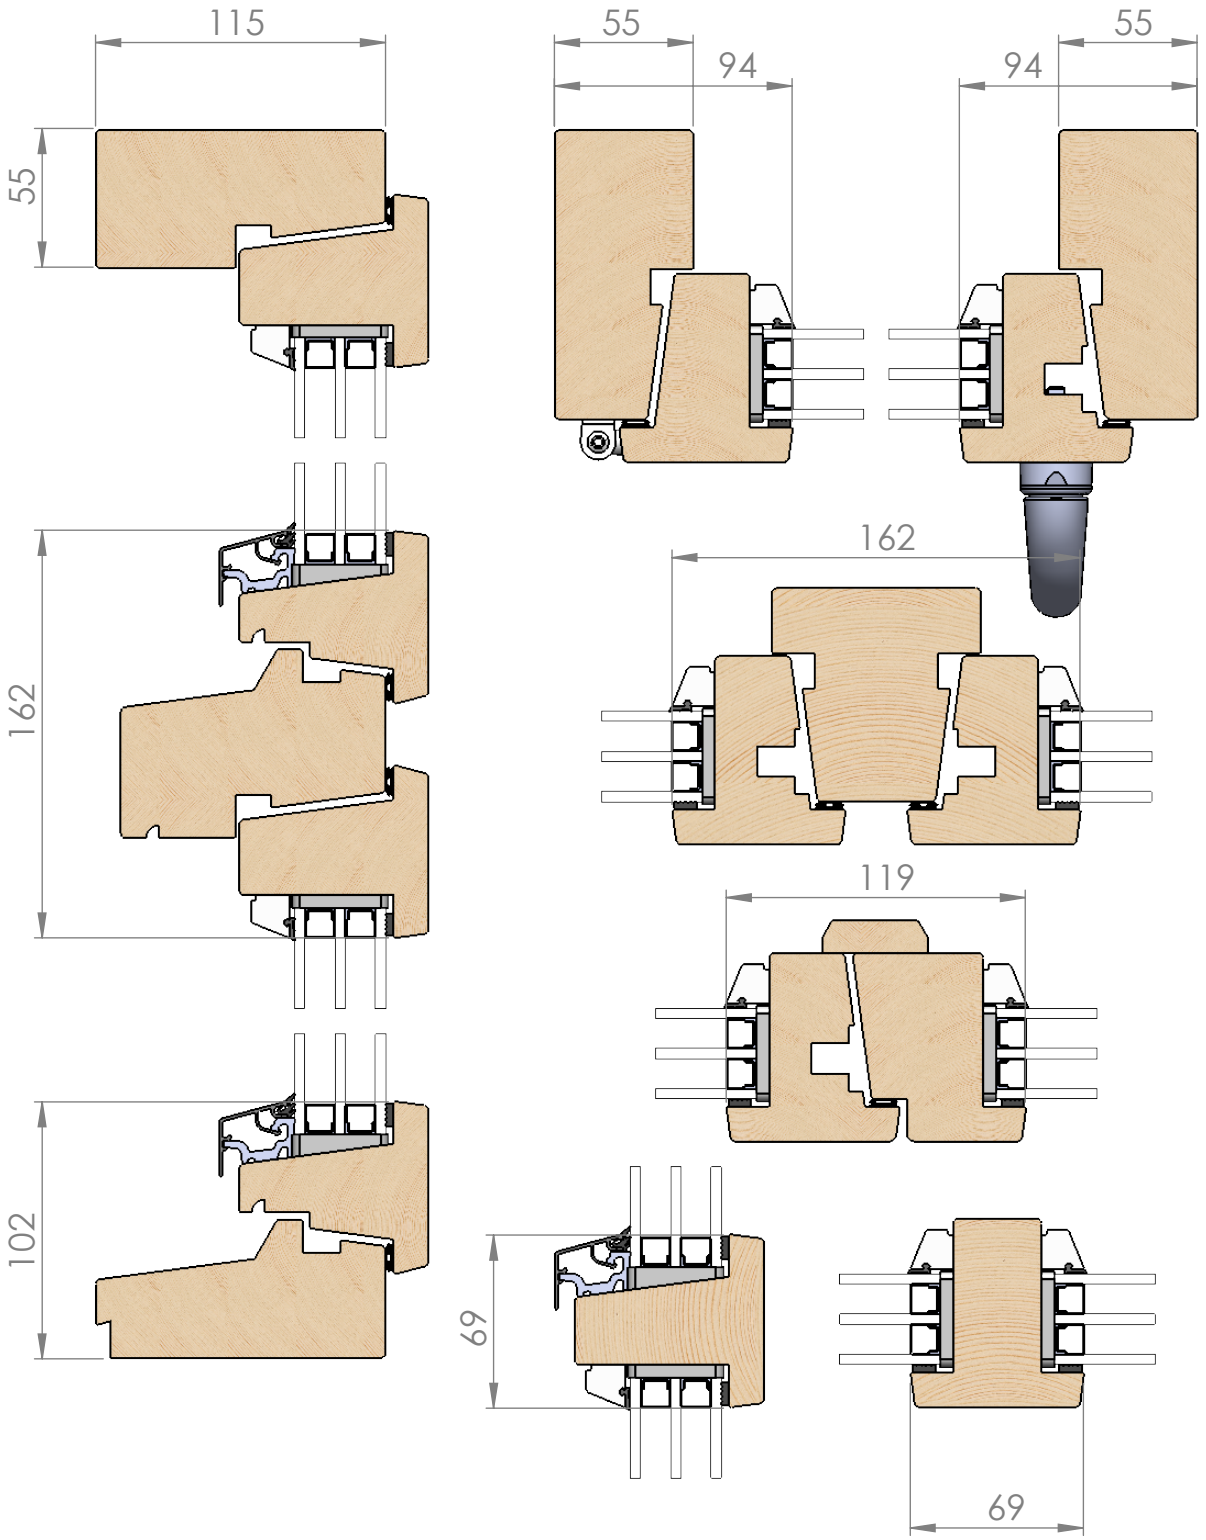

Fönsterspecialisten i Länsboda AB

DWG NO.

4EFI

A4

Datum
2020-03-20

SHEET 1 OF 1