


# KFI INÅTGÅENDE KOPPLAT FÖNSTER

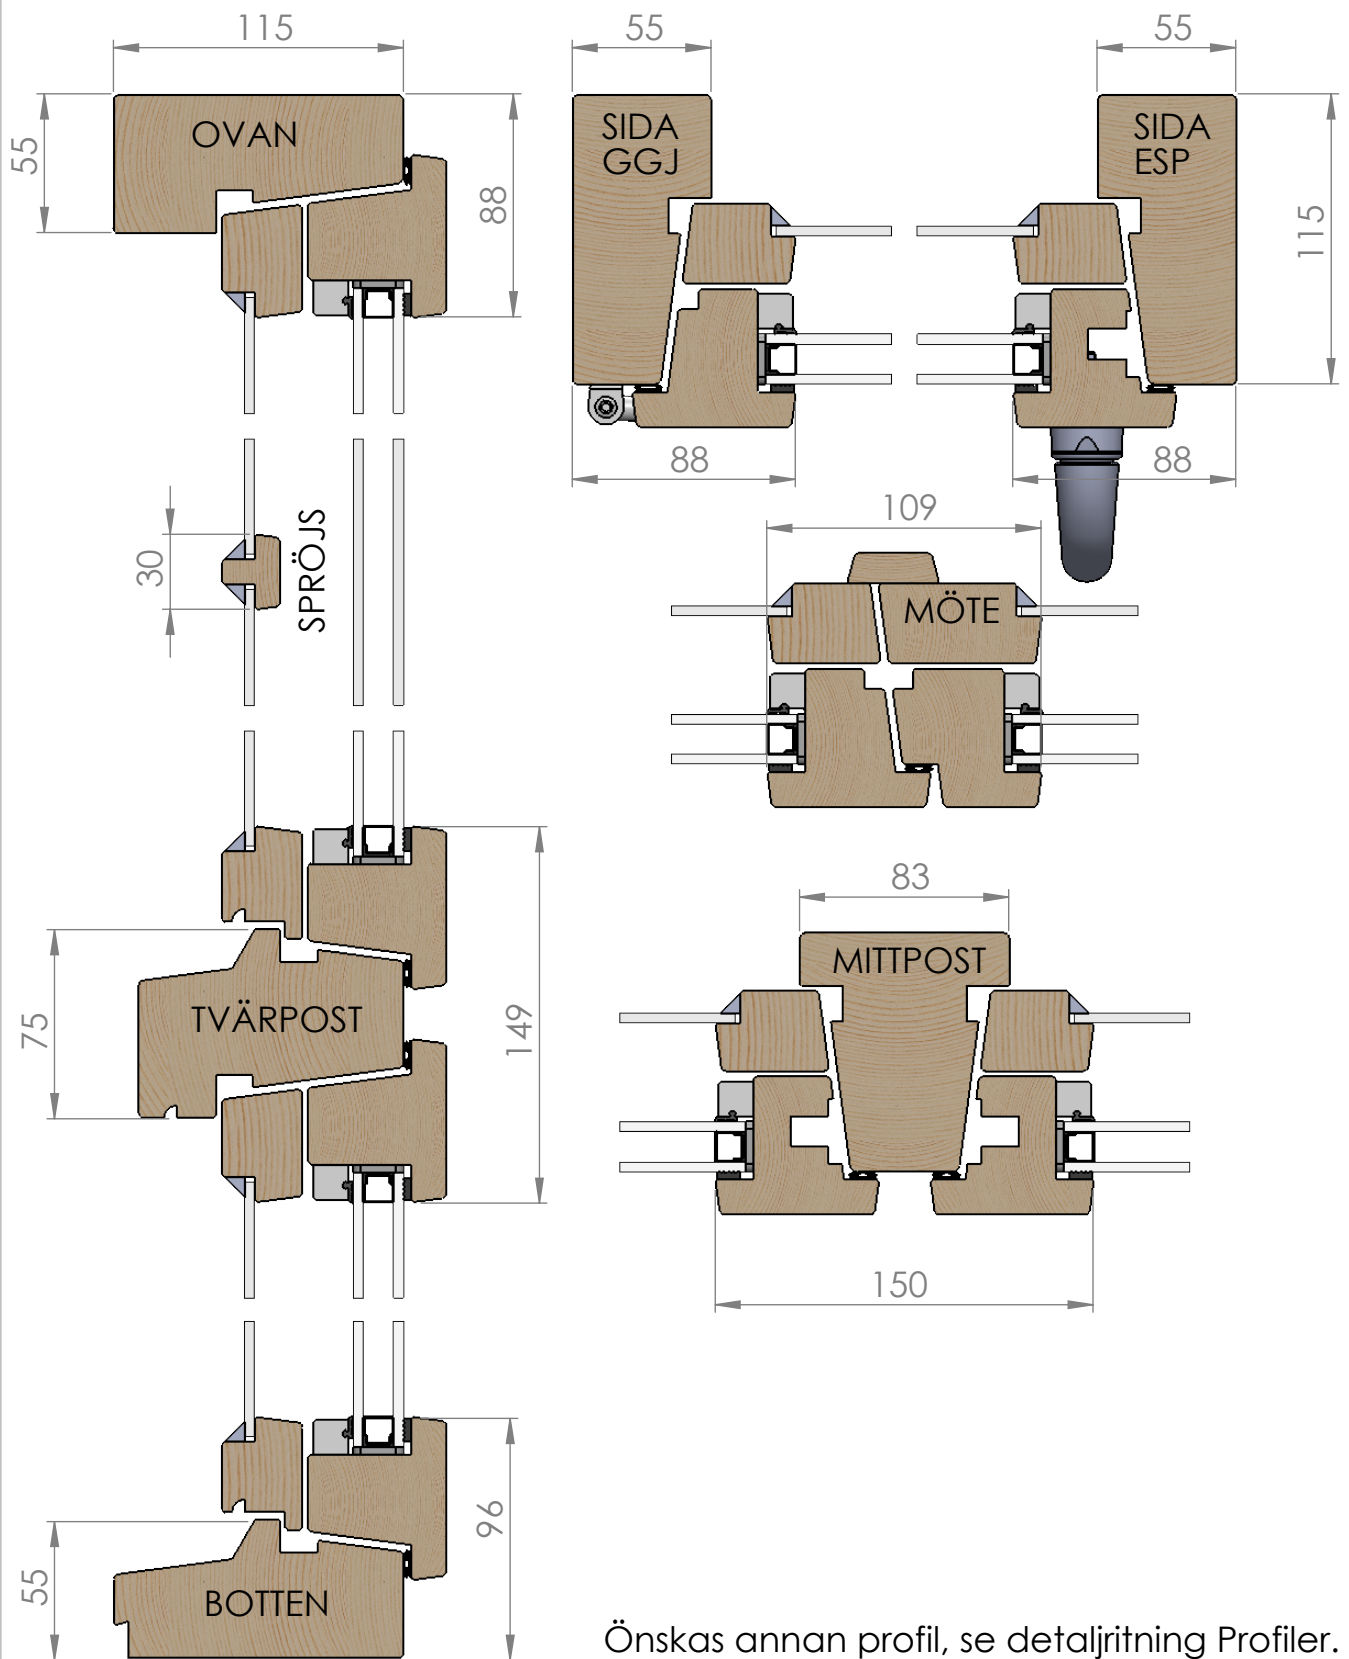

Önskas annan profil, se detaljritning Profiler.