


UBF/D UTÅTGÅENDE FÖNSTERDÖRR, TRIPPELT ISOLERGLAS

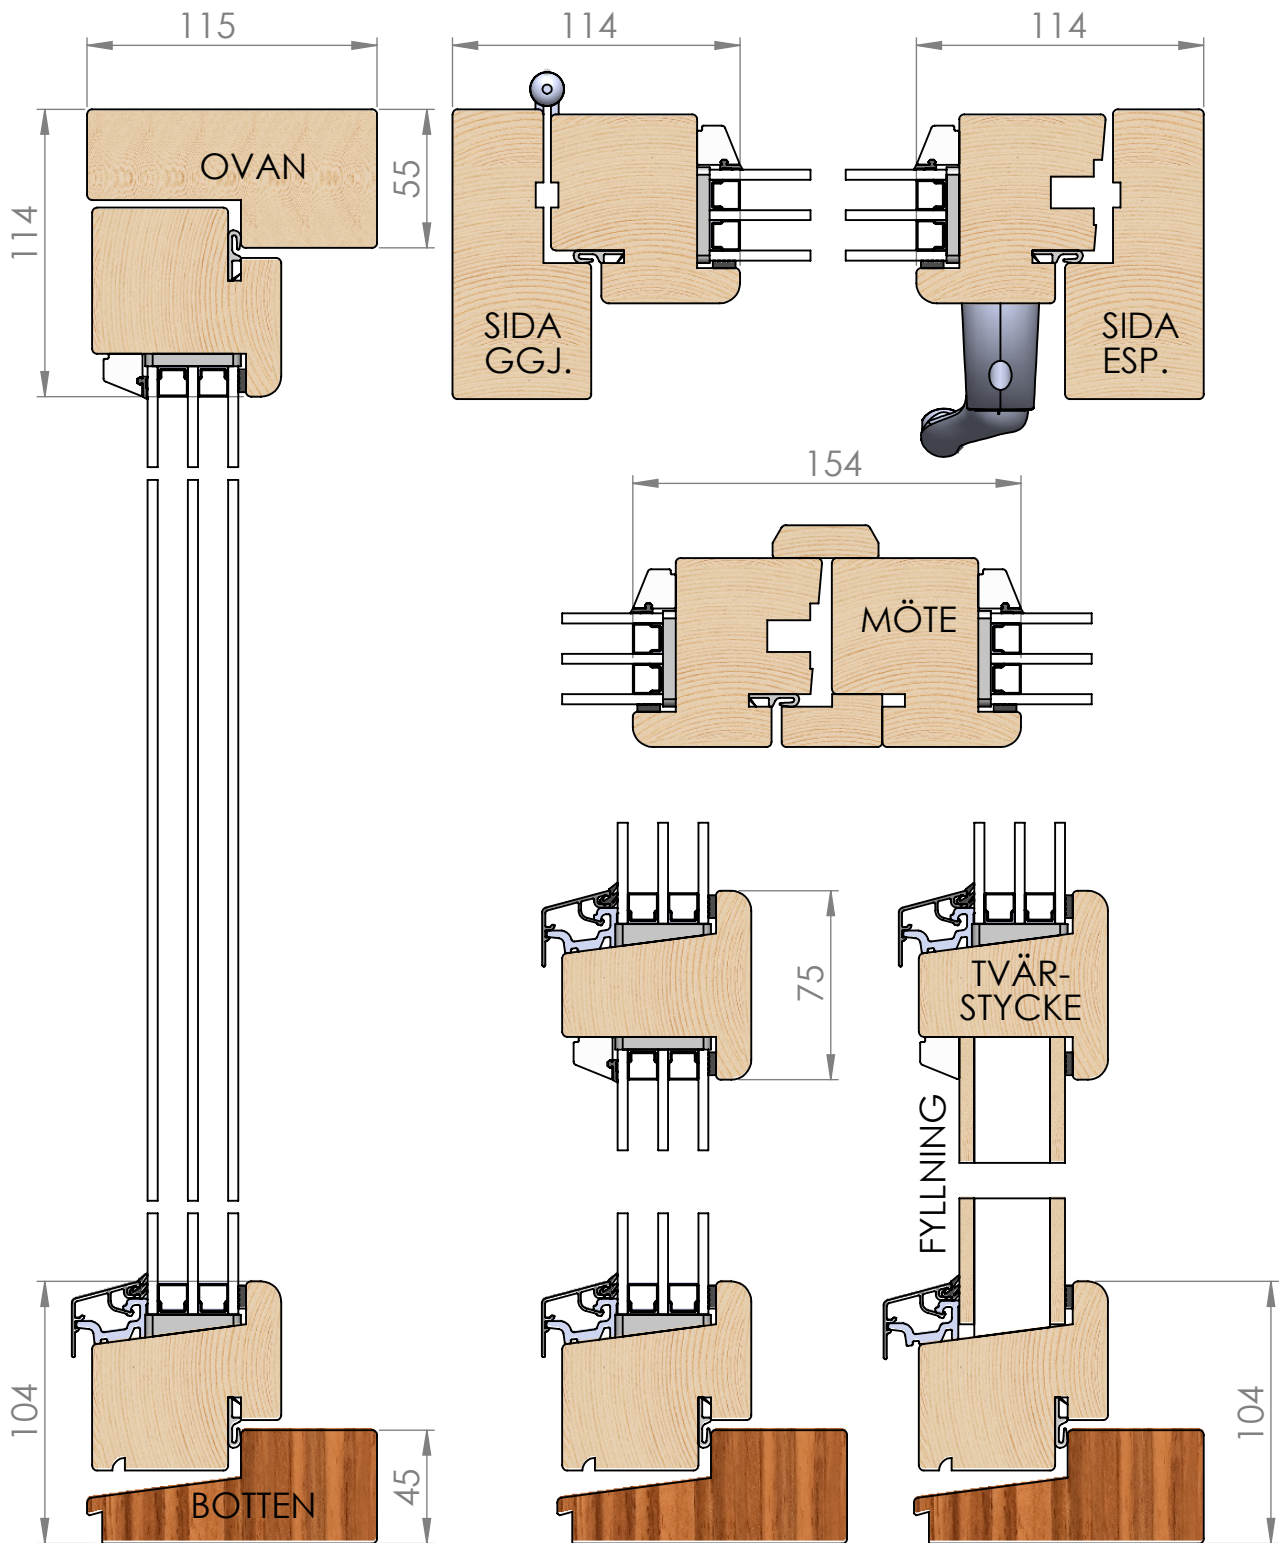

Önskas annan profil, se detaljritning Profiler.