


DUD UTÅTGÅENDE FÖNSTER, DUBBELT ISOLERGLAS

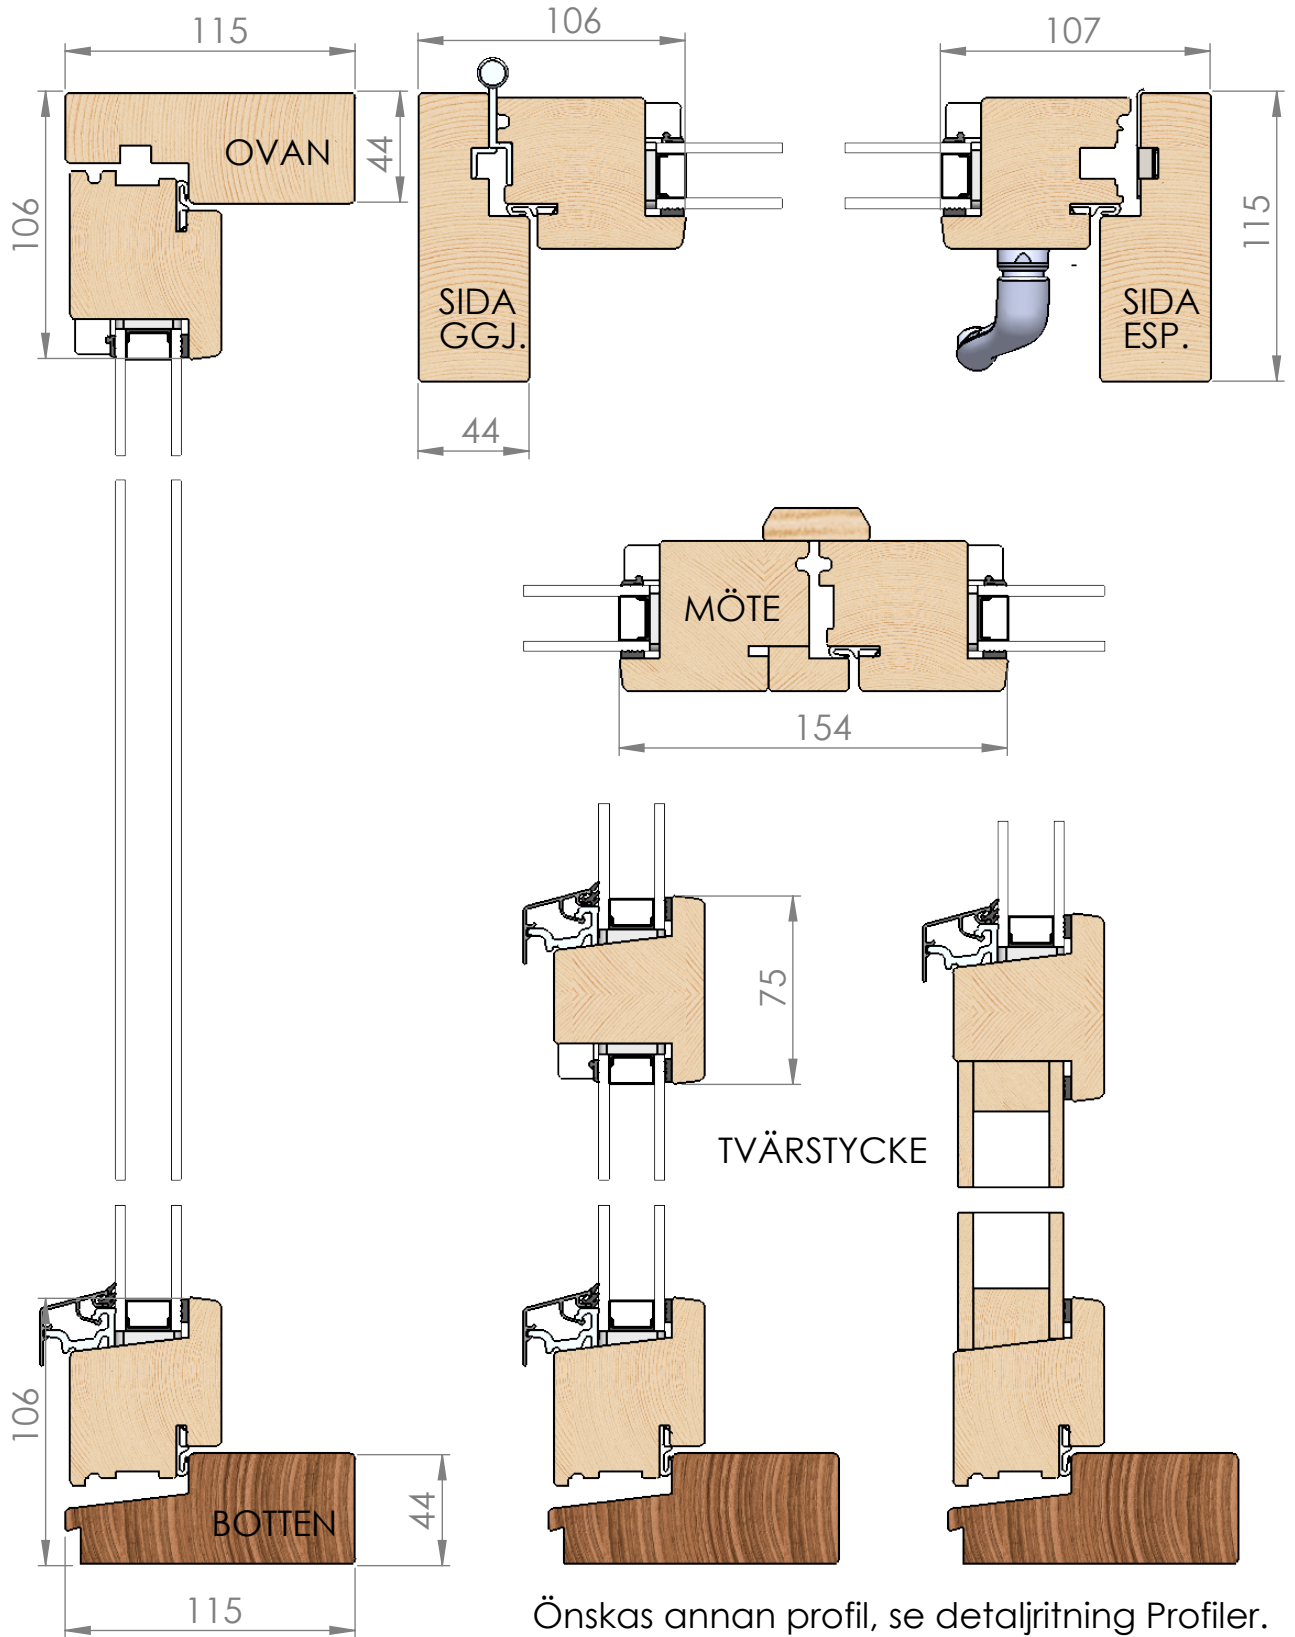

Önskas annan profil, se detaljritning Profiler.