


EFI INÅTGÅENDE FÖNSTER, ISOLERGLAS

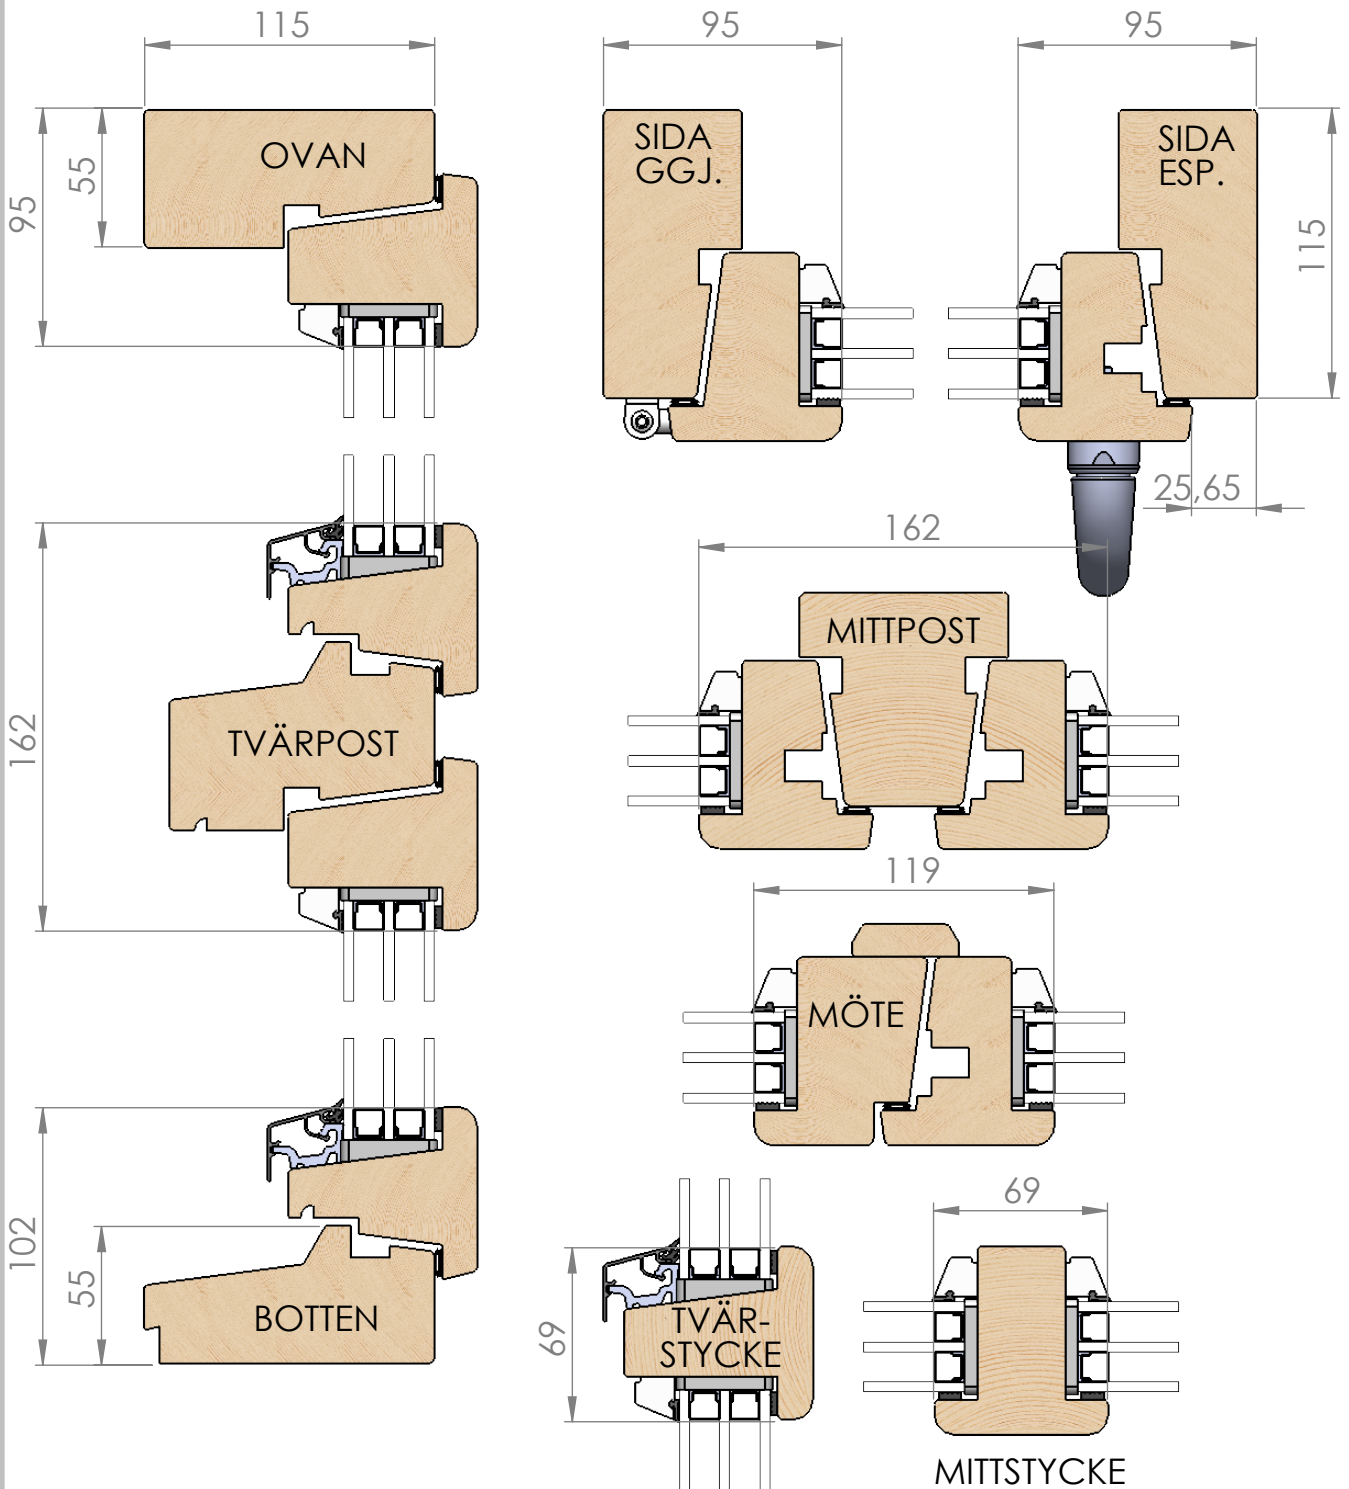

Önskas annan profil, se detaljritning Profiler.