

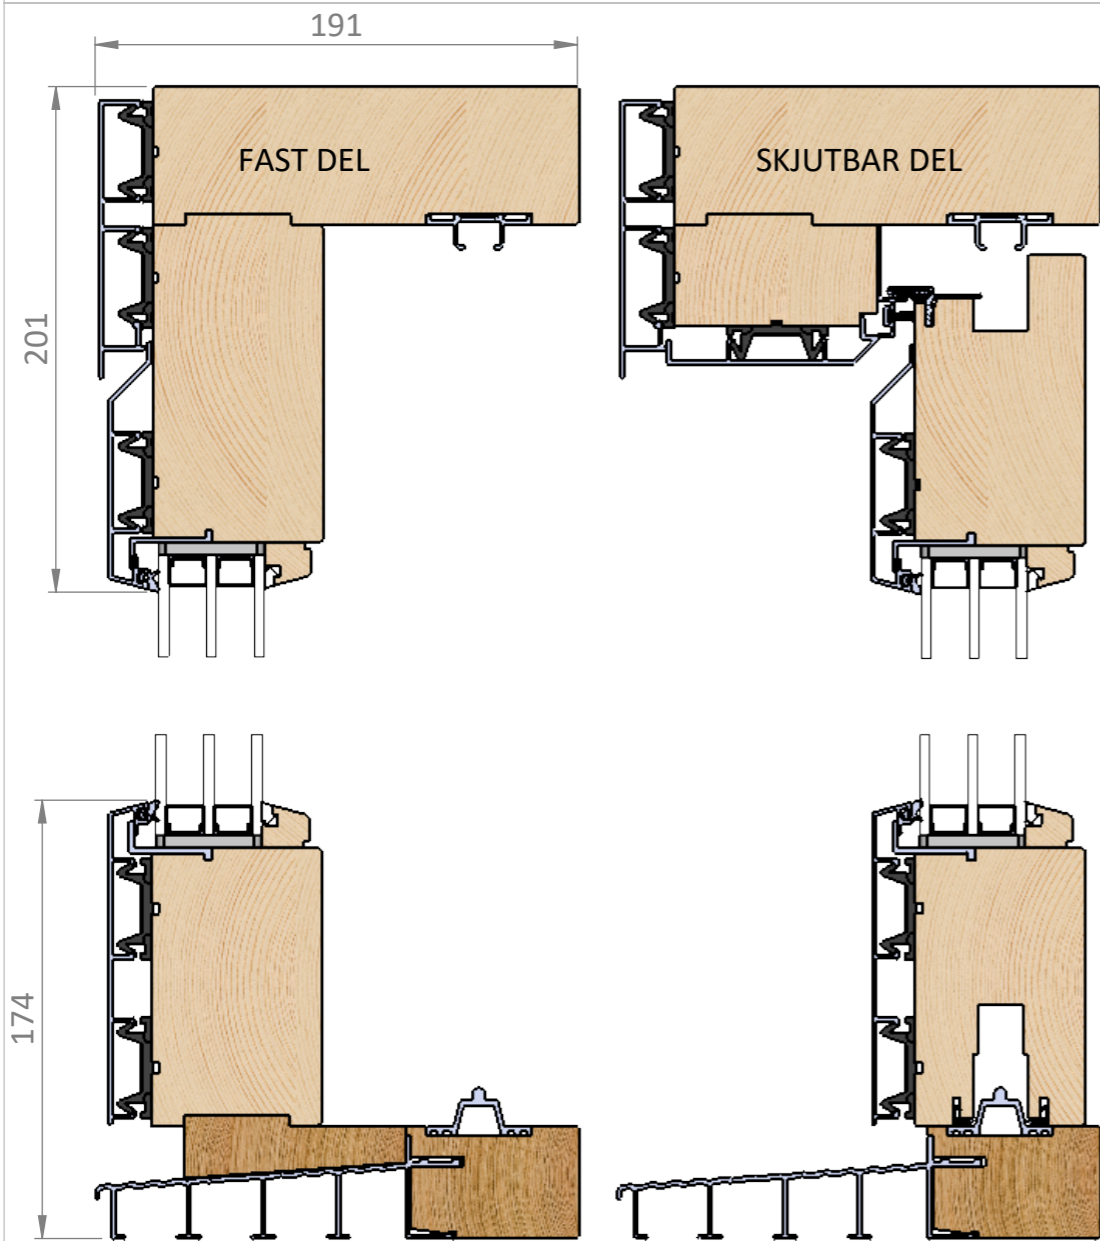
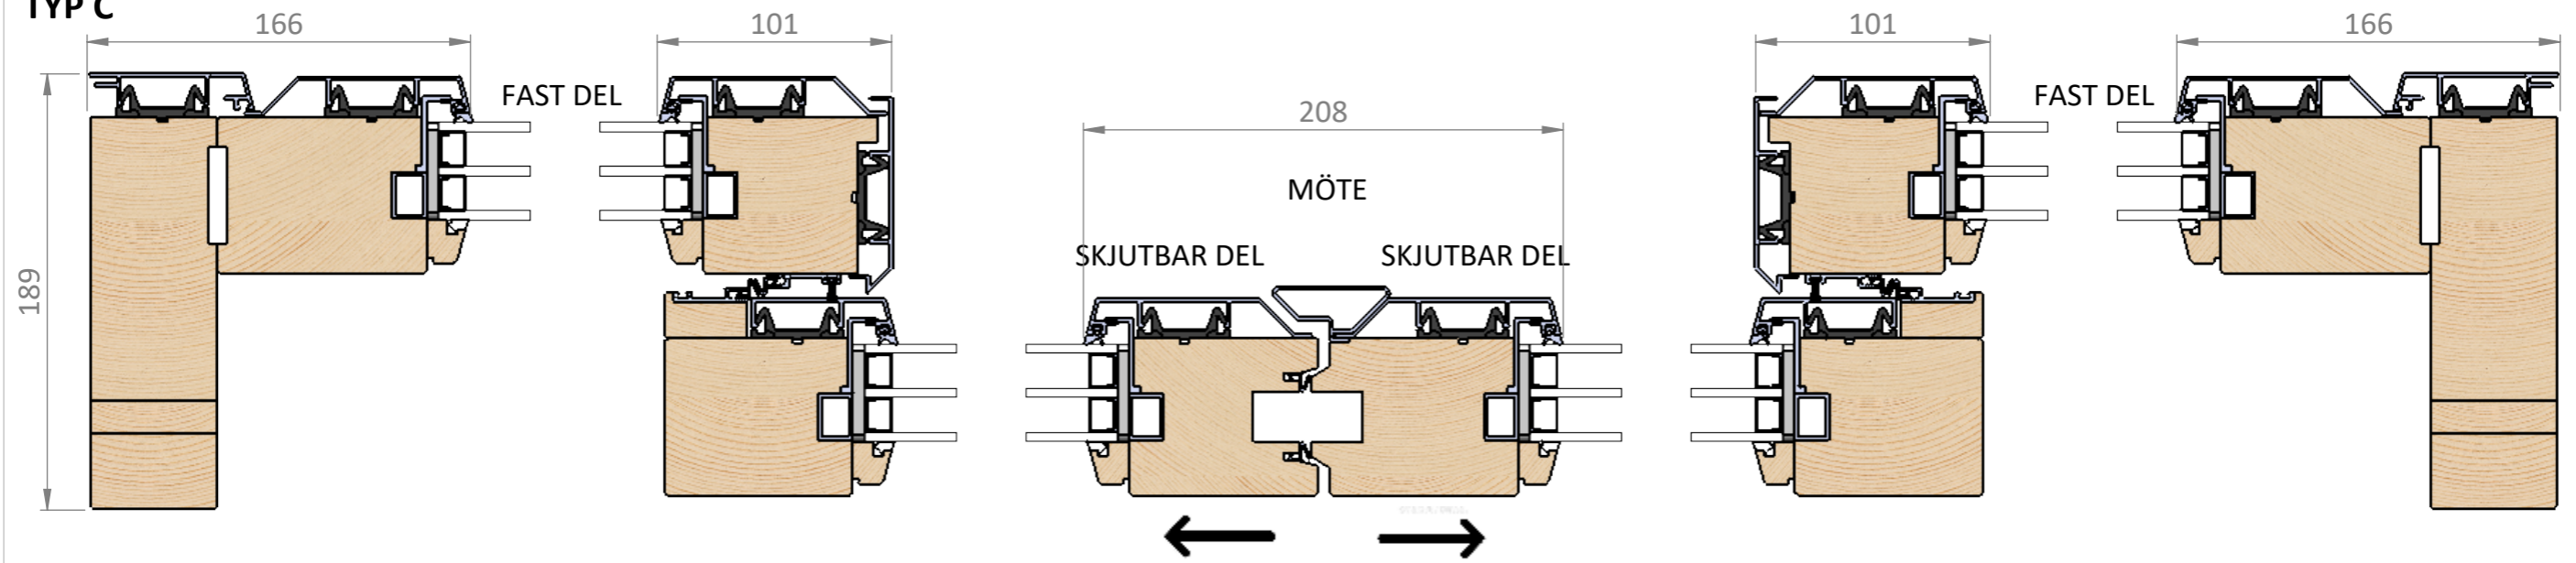


# MAXI-A, LYFTGLIDDÖRRAR, TRIPPELT ISOLERGLAS.

TYP C

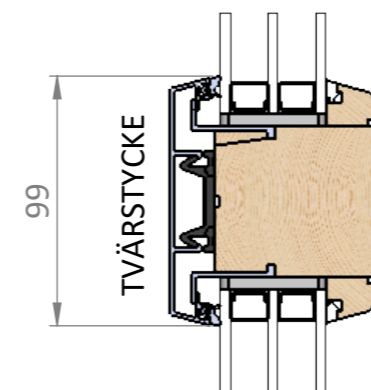

TYP A

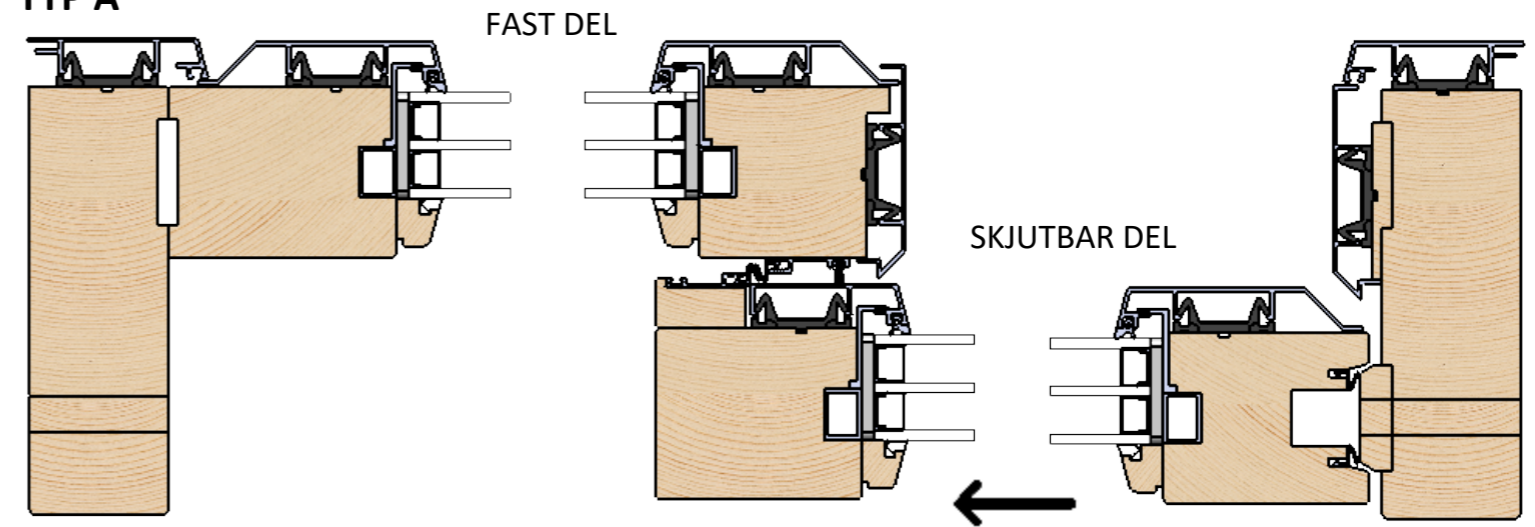

Ritad av  
A.P Fönstertyp



DWG NO.  
MAXI-AA & MAXI-AC

Datum  
2022-11-17

A3

SHEET 1 OF 1